


# TIPOLOGIA DE VIA


## FASE 01

Via Dupla até Amarante e entre Bragança e Otero de Bodas e via única na restante linha

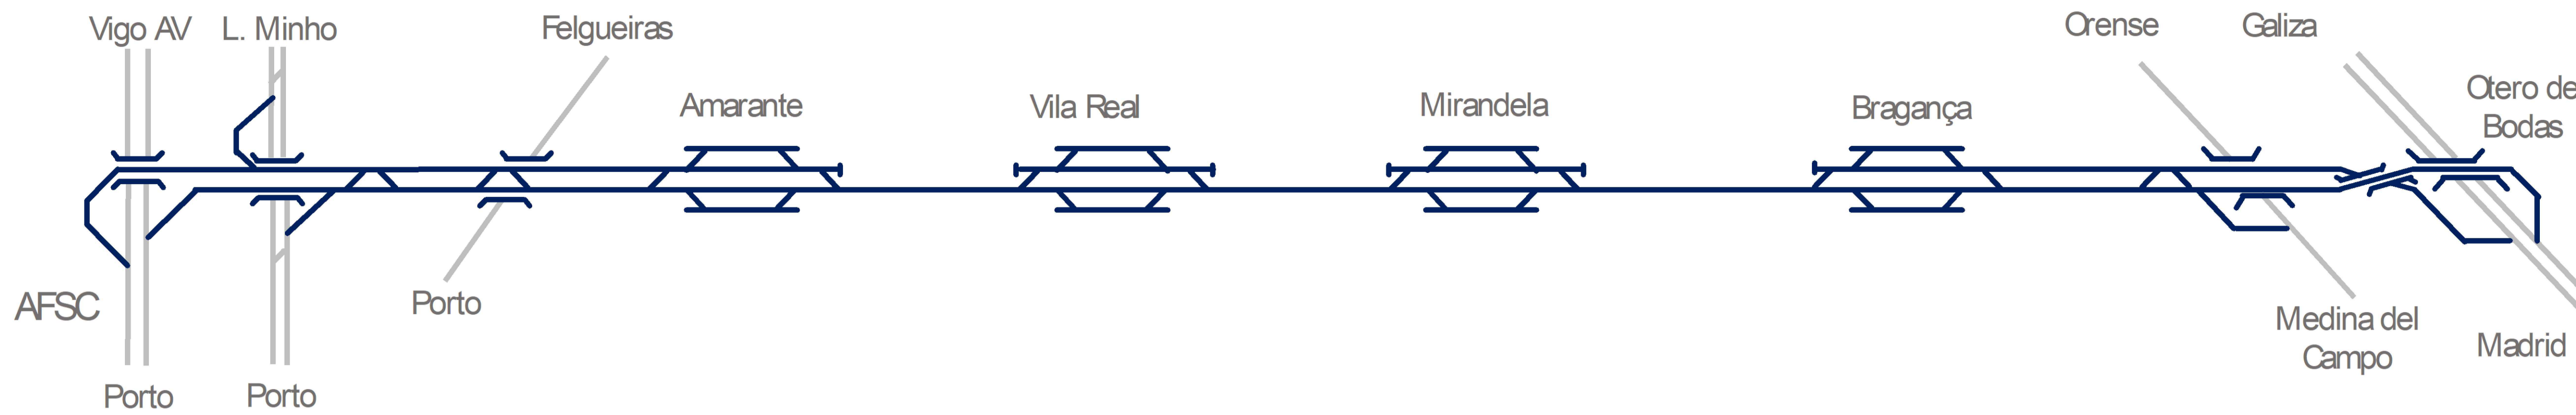


## FASE 02

Via Dupla até Vila Real e entre Bragança e Otero de Bodas e via única na restante linha

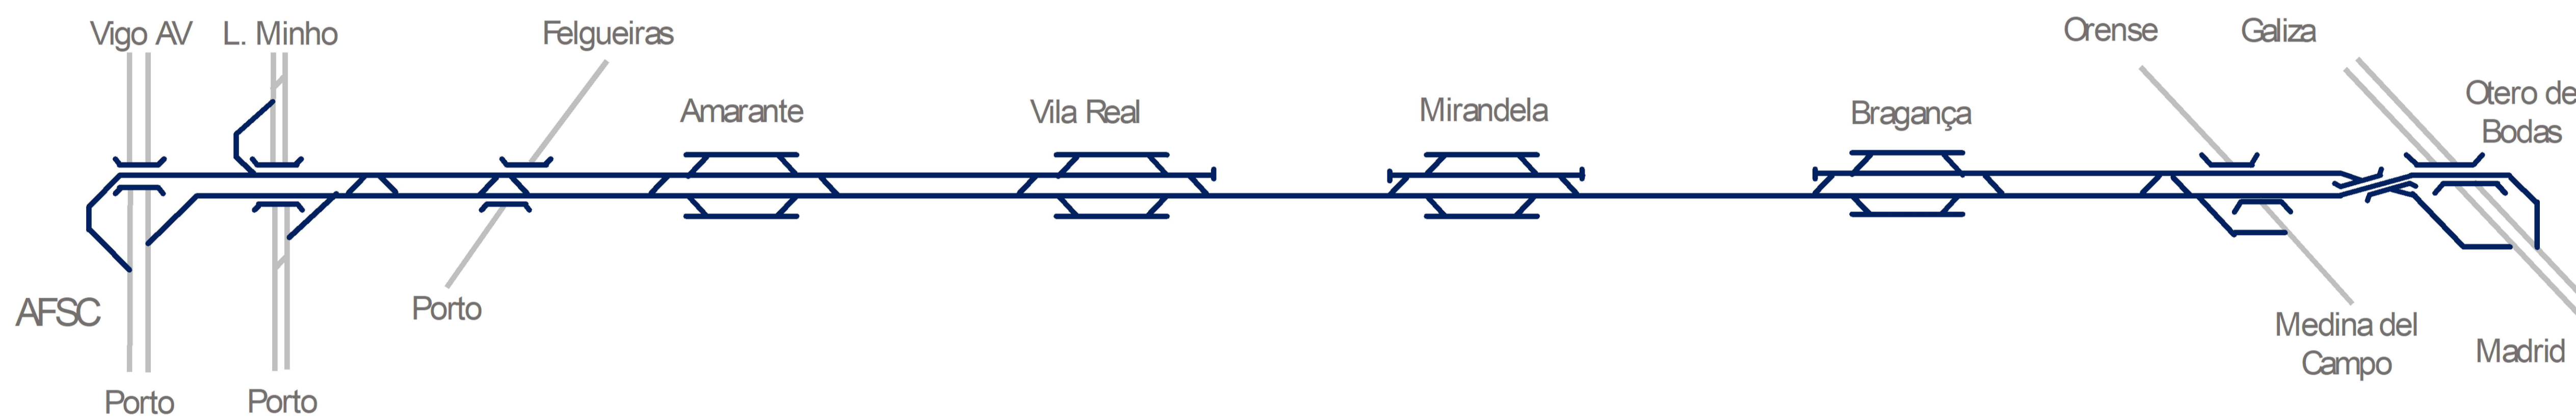

## FASE 03

Via Dupla em toda a extensão da linha

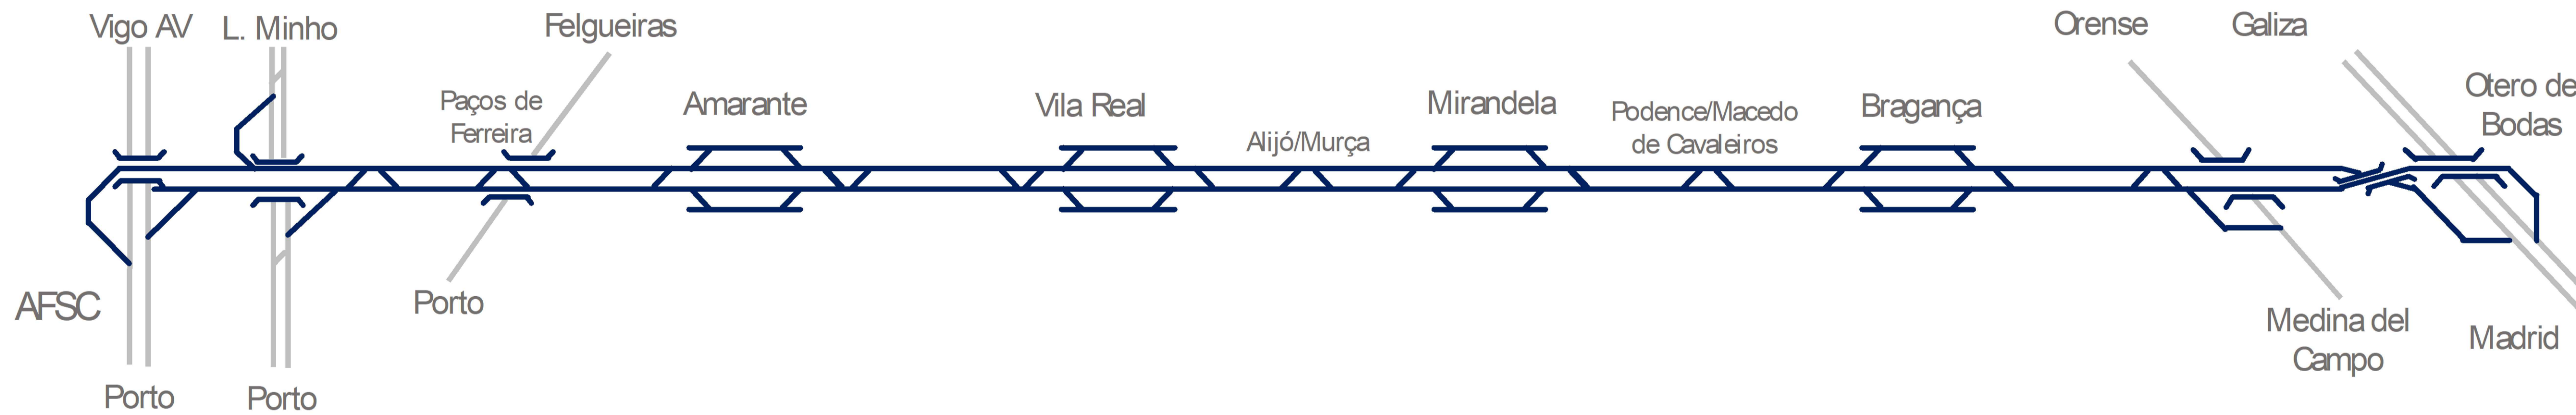

Notas e alterações:		
AS INDICADAS	LAVTM.07.G-02	Estudo
Escala	Desenho n.º	Data Setembro 2021
	LINHA DE ALTA VELOCIDADE DE <b>TRÁS-OS-MONTES</b> PORTO - VILA REAL - BRAGANÇA - ZAMORA	
	Tipologia de Via	Estudo
		Desenho
	ENGENHARIA FERROVIÁRIA	Verificação
	ESTUDO DE CORREDOR FERROVIÁRIO	Validação