


TIPOLOGIA DE VIA


FASE 01

Via Dupla até Amarante e entre Bragança e Zamora e via única na restante linha

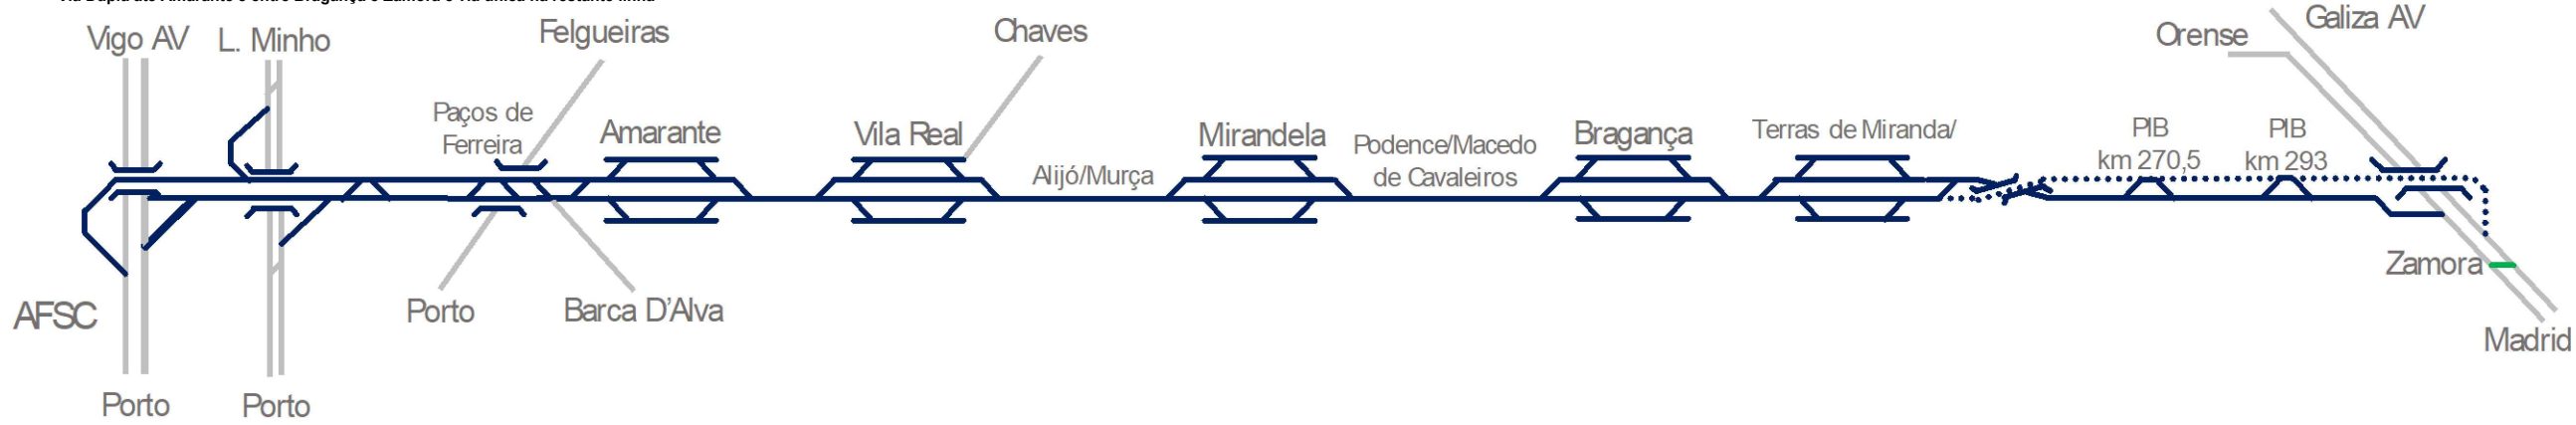

FASE 02

Via Dupla até Vila Real e entre Bragança e Zamora e via única na restante linha

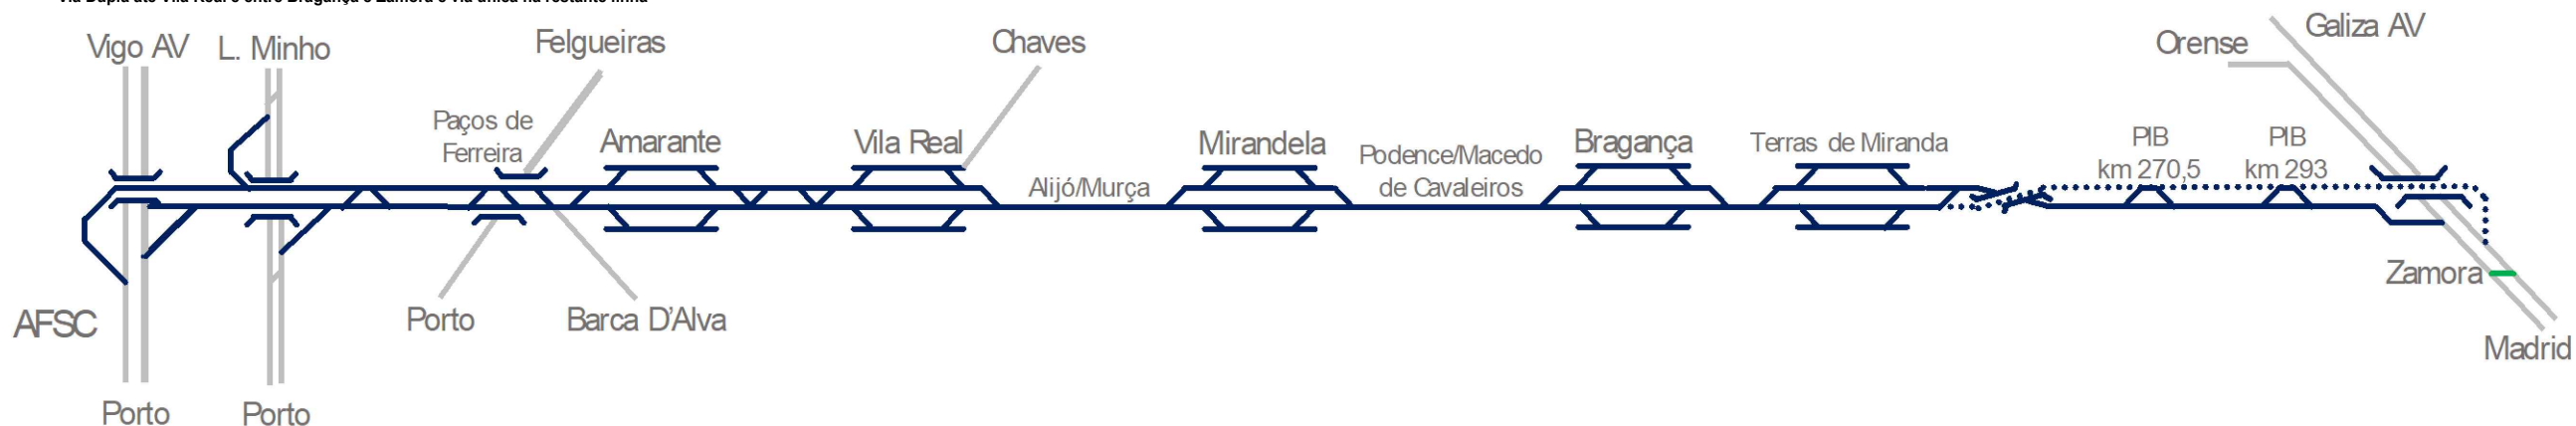

FASE 03

Via Dupla em toda a extensão da linha



Notas e alterações		Escala 01	
AS INDICADAS	LAVTM.08.G-01	Data Novembro 2022	
		LINHA DE ALTA VELOCIDADE DE TRÁS-OS-MONTES PORTO - VILA REAL - BRAGANÇA - ZAMORA	
	Tipologia de Via Desenho:	Alberto Anso Kátia Rocha Luís Almeida	Cláudio Pereira Luís Almeida
	ENGENHARIA FERROVIÁRIA Especialidade:	Alberto Anso Kátia Rocha Luís Almeida	Cláudio Pereira Luís Almeida
	ESTUDO DE CORREDOR FERROVIÁRIO Fase:	Validação:	